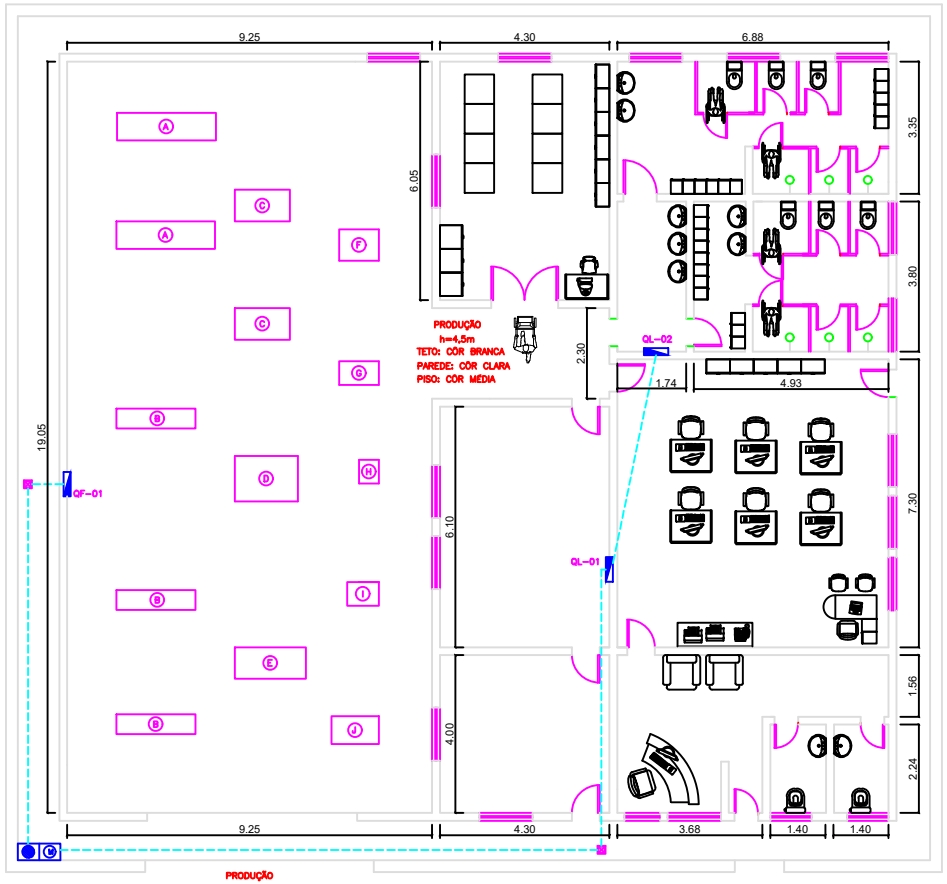

PLANTA – FORÇA

ESCALA: 1:50

PRODUÇÃO
h=4,5m
TETO: COR BRANCA
PAREDE: COR CLARA
PISO: COR MÉDIA

DESCRIÇÃO DAS MÁQUINAS

A – TORNO (7,5 CV)
B – TORNO (5 CV)
C – FREZADORA (3 CV)
D – PLAINA (3 CV)
E – RETÍFICA (1,5 CV)
F – FURADEIRA (1,5 CV)
G – FURADEIRA (0,5 CV – monofásico/220V)
H – ESMERIL (0,5 CV – monofásico/220V)
I – PRENSA HIDRAULICA (1,0 CV)
J – RETÍFICA(1,5 CV)

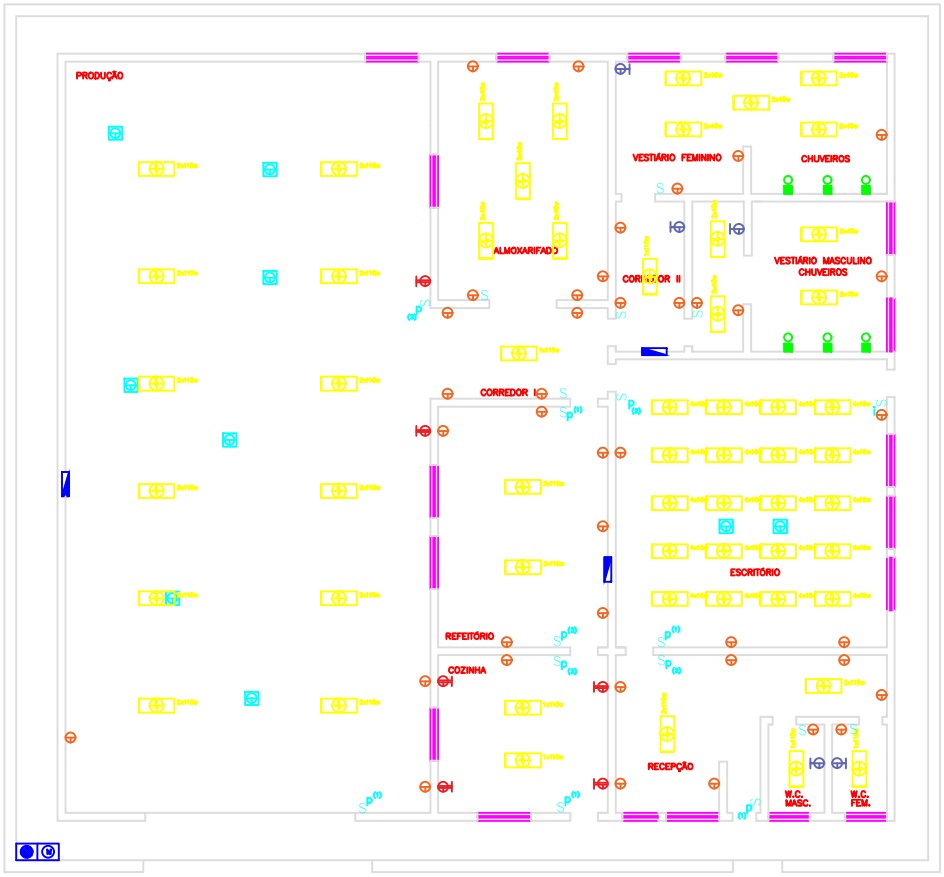

PLANTA – ILUMINAÇÃO E TOMADAS

ESCALA: 1:50

LEGENDA

Ponto de luz no teto com lâmpada fluorescente composta ou LED
Ponto de luz na parede com lâmpada fluorescente composta ou LED
Ponto de luz no teto com lâmpada fluorescente ou LED tubular
Ponto de luz na parede com lâmpada fluorescente ou LED tubular
X – Número do Circuito
Y – Potência do Circuito

Tomada de corrente baixa 110V (0,30 m), aterrada
Tomada de corrente alta 110V (1,30m), aterrada
Tomada de corrente 110V (no piso), aterrada
Tomada de corrente baixa 220V (0,60m), aterrada
Tomada de corrente alta 220V (1,30m / 2,10m), aterrada
Ponto de força 220V (1,30m / 2,10m), aterrada
Interruptor simples
Interruptor paralelo
Interruptor intermediário

Interruptor Bipolar
Ponto de poste particular
Quadro de distribuição de luz
Ponto de medidor de energia
Eletroduto embutido em alvenaria
Eletroduto embutido no piso
Eletroduto aparente (ferro galvanizado)
Eletroduto para telefone

Eletrocalha
1 – Fase
2 – Neutro
3– Retorno
4 – Terra
Ponto de campainha
Ponto de comando de campainha
Ponto de antena de TV ou FM
Ponto de Telefone
Caixa de Passagem no Piso