




PLANTA DO PISO 2

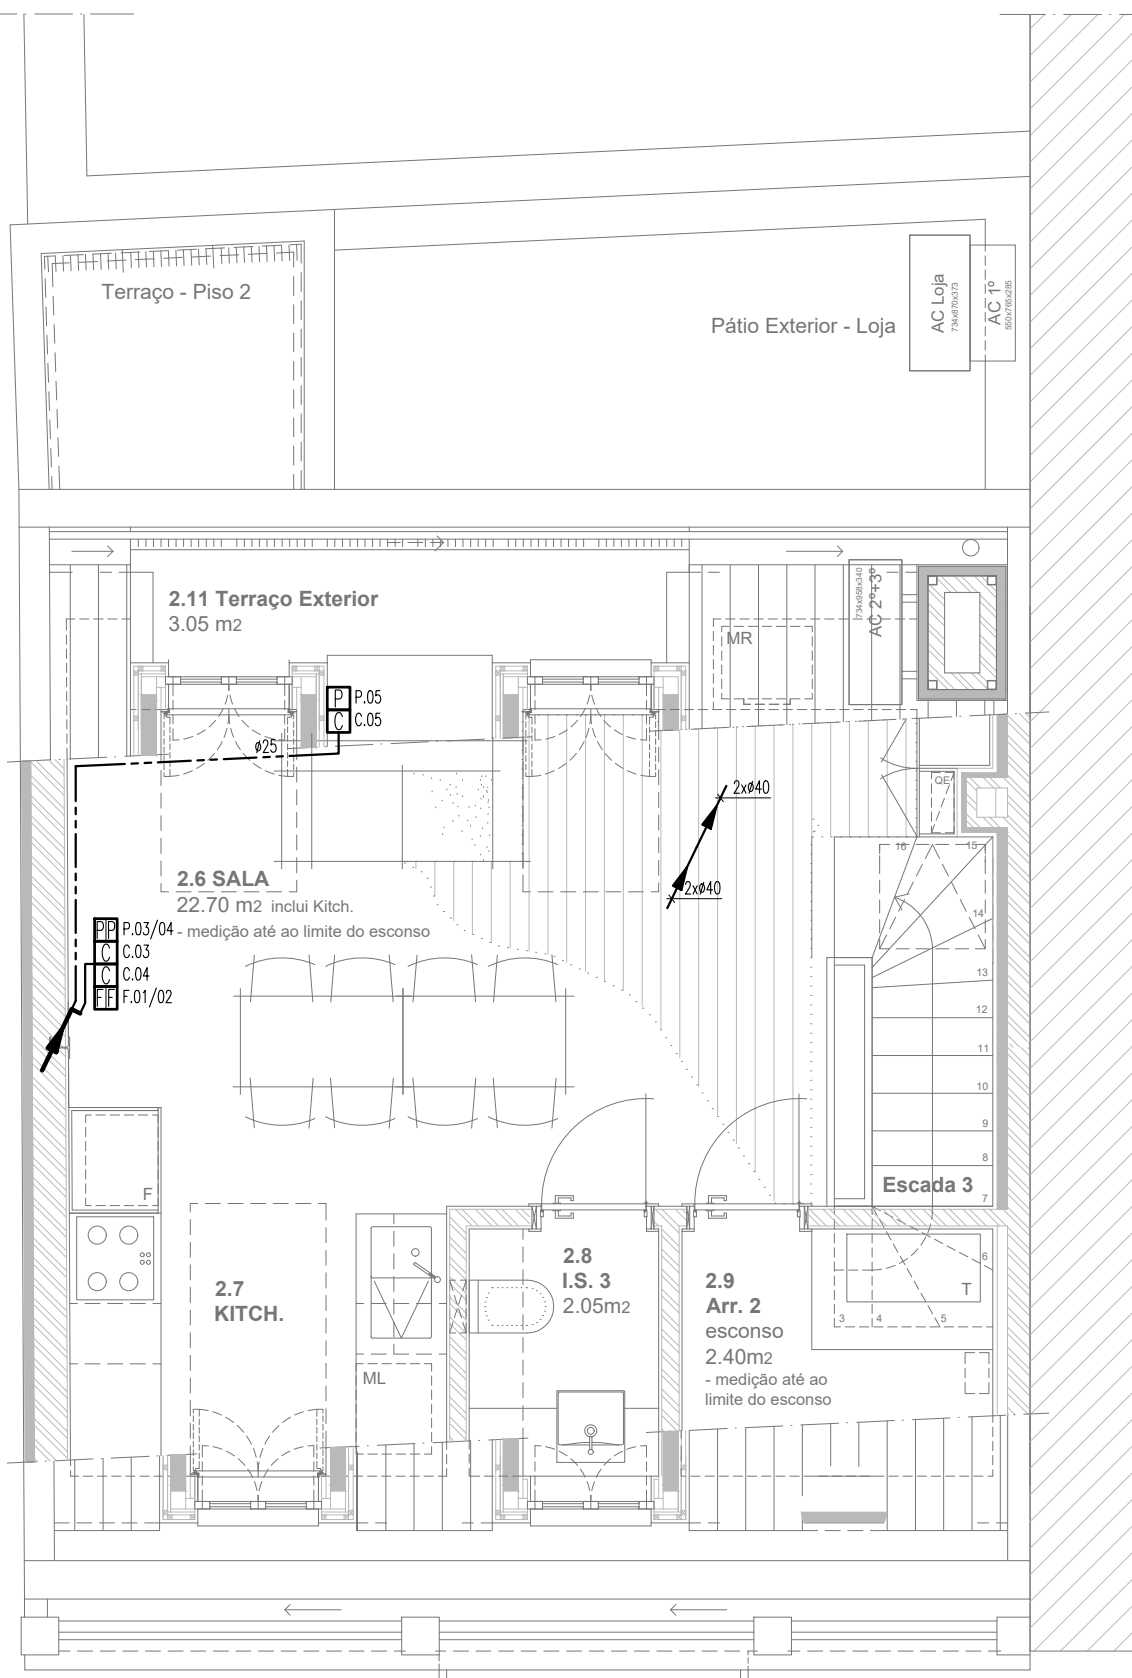


PLANTA DO PISO 3

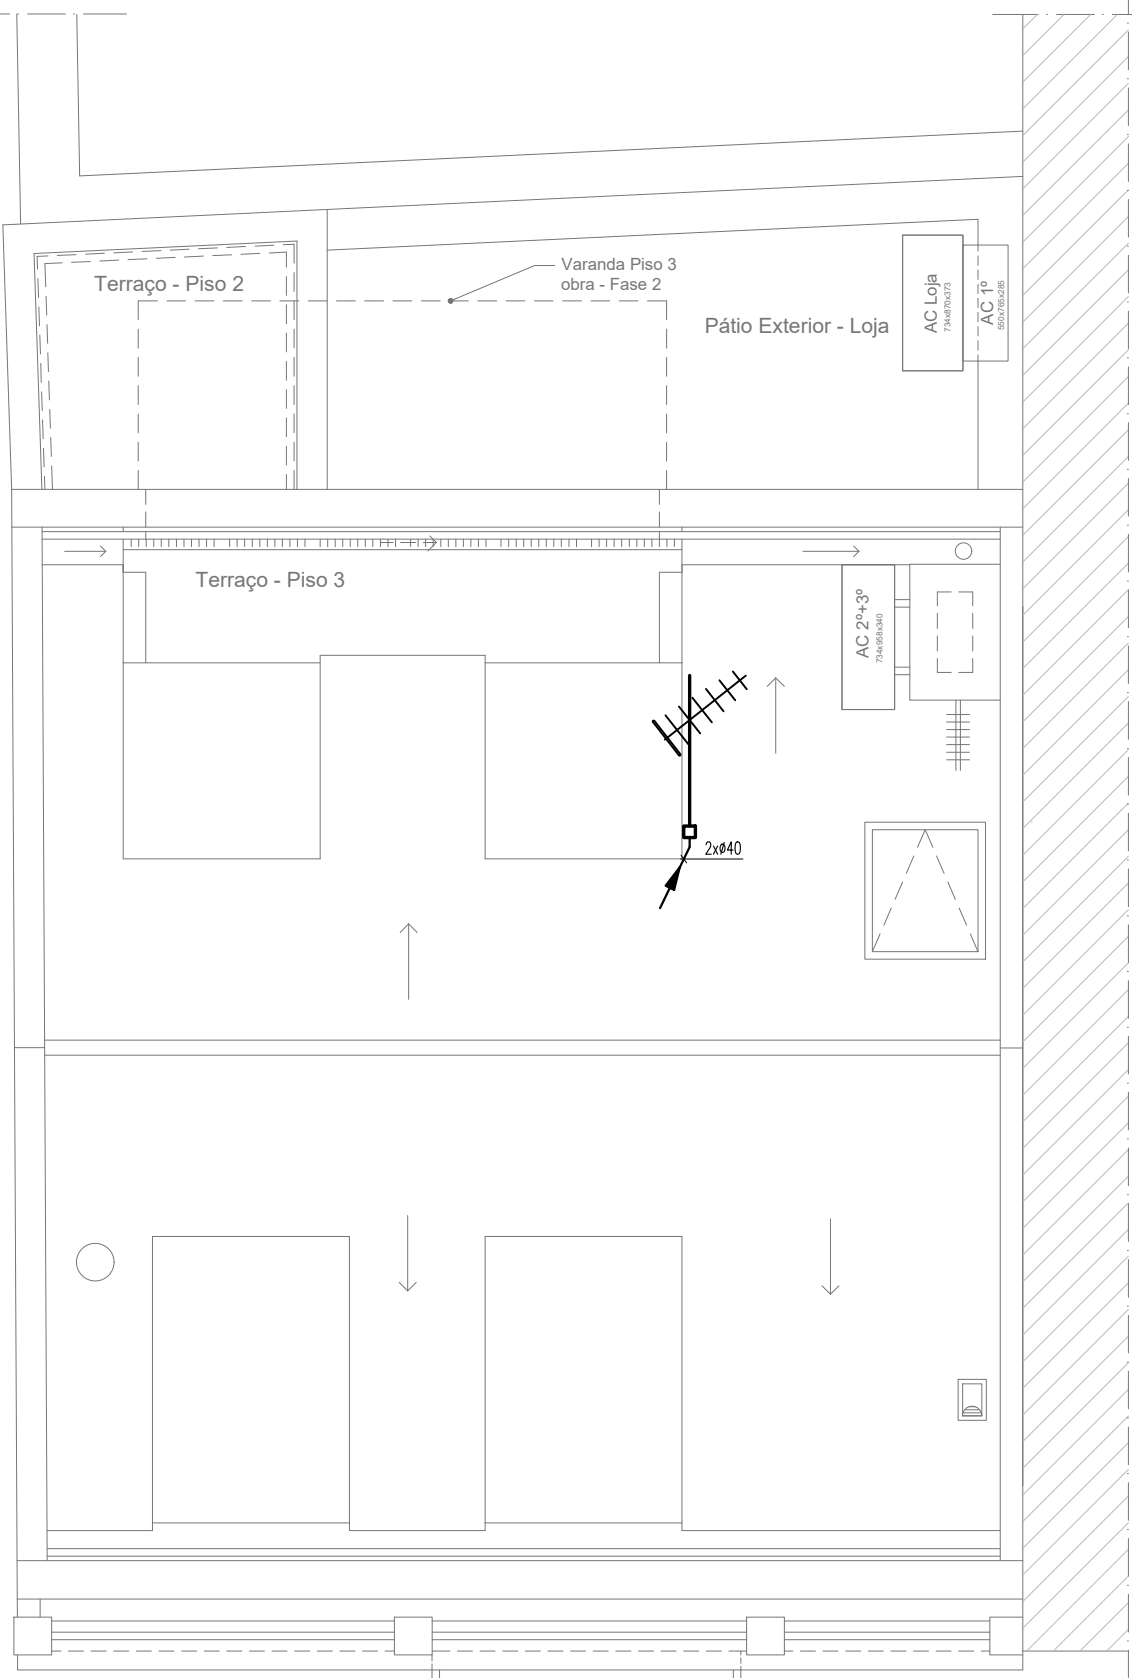

PLANTA DE COBERTURAS

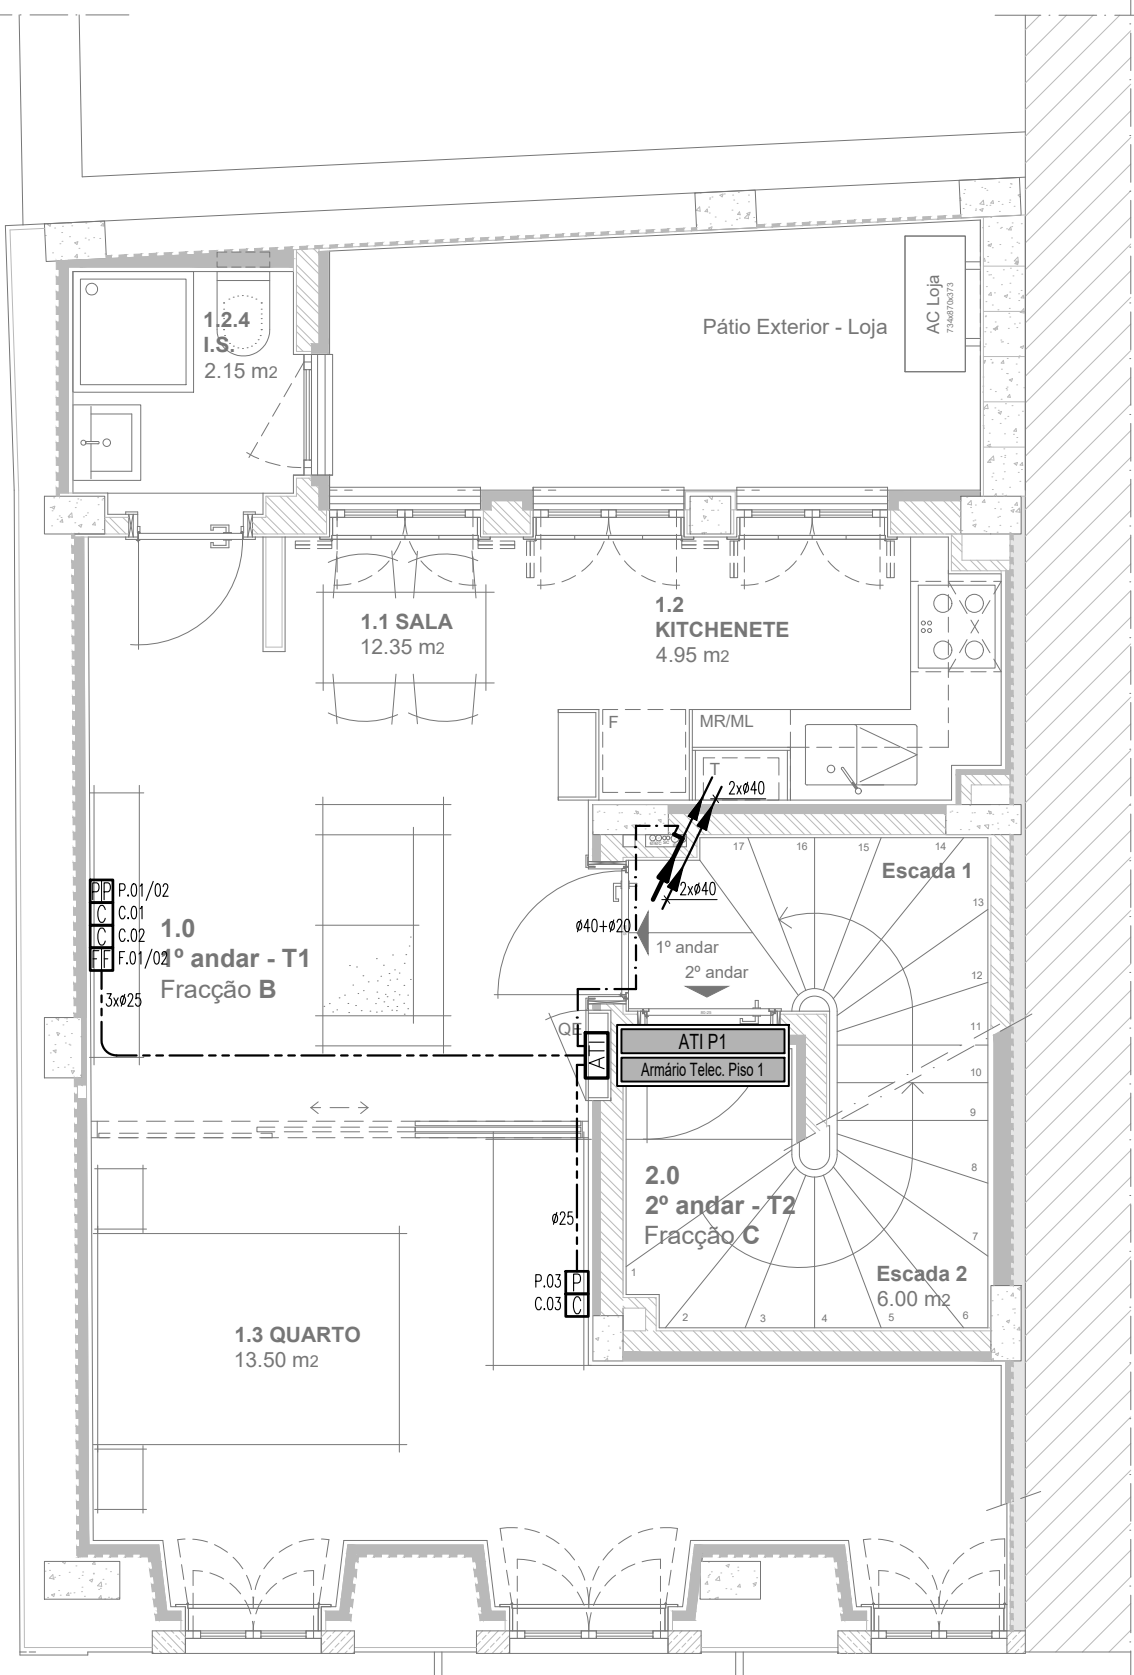

PLANTA DO PISO 1

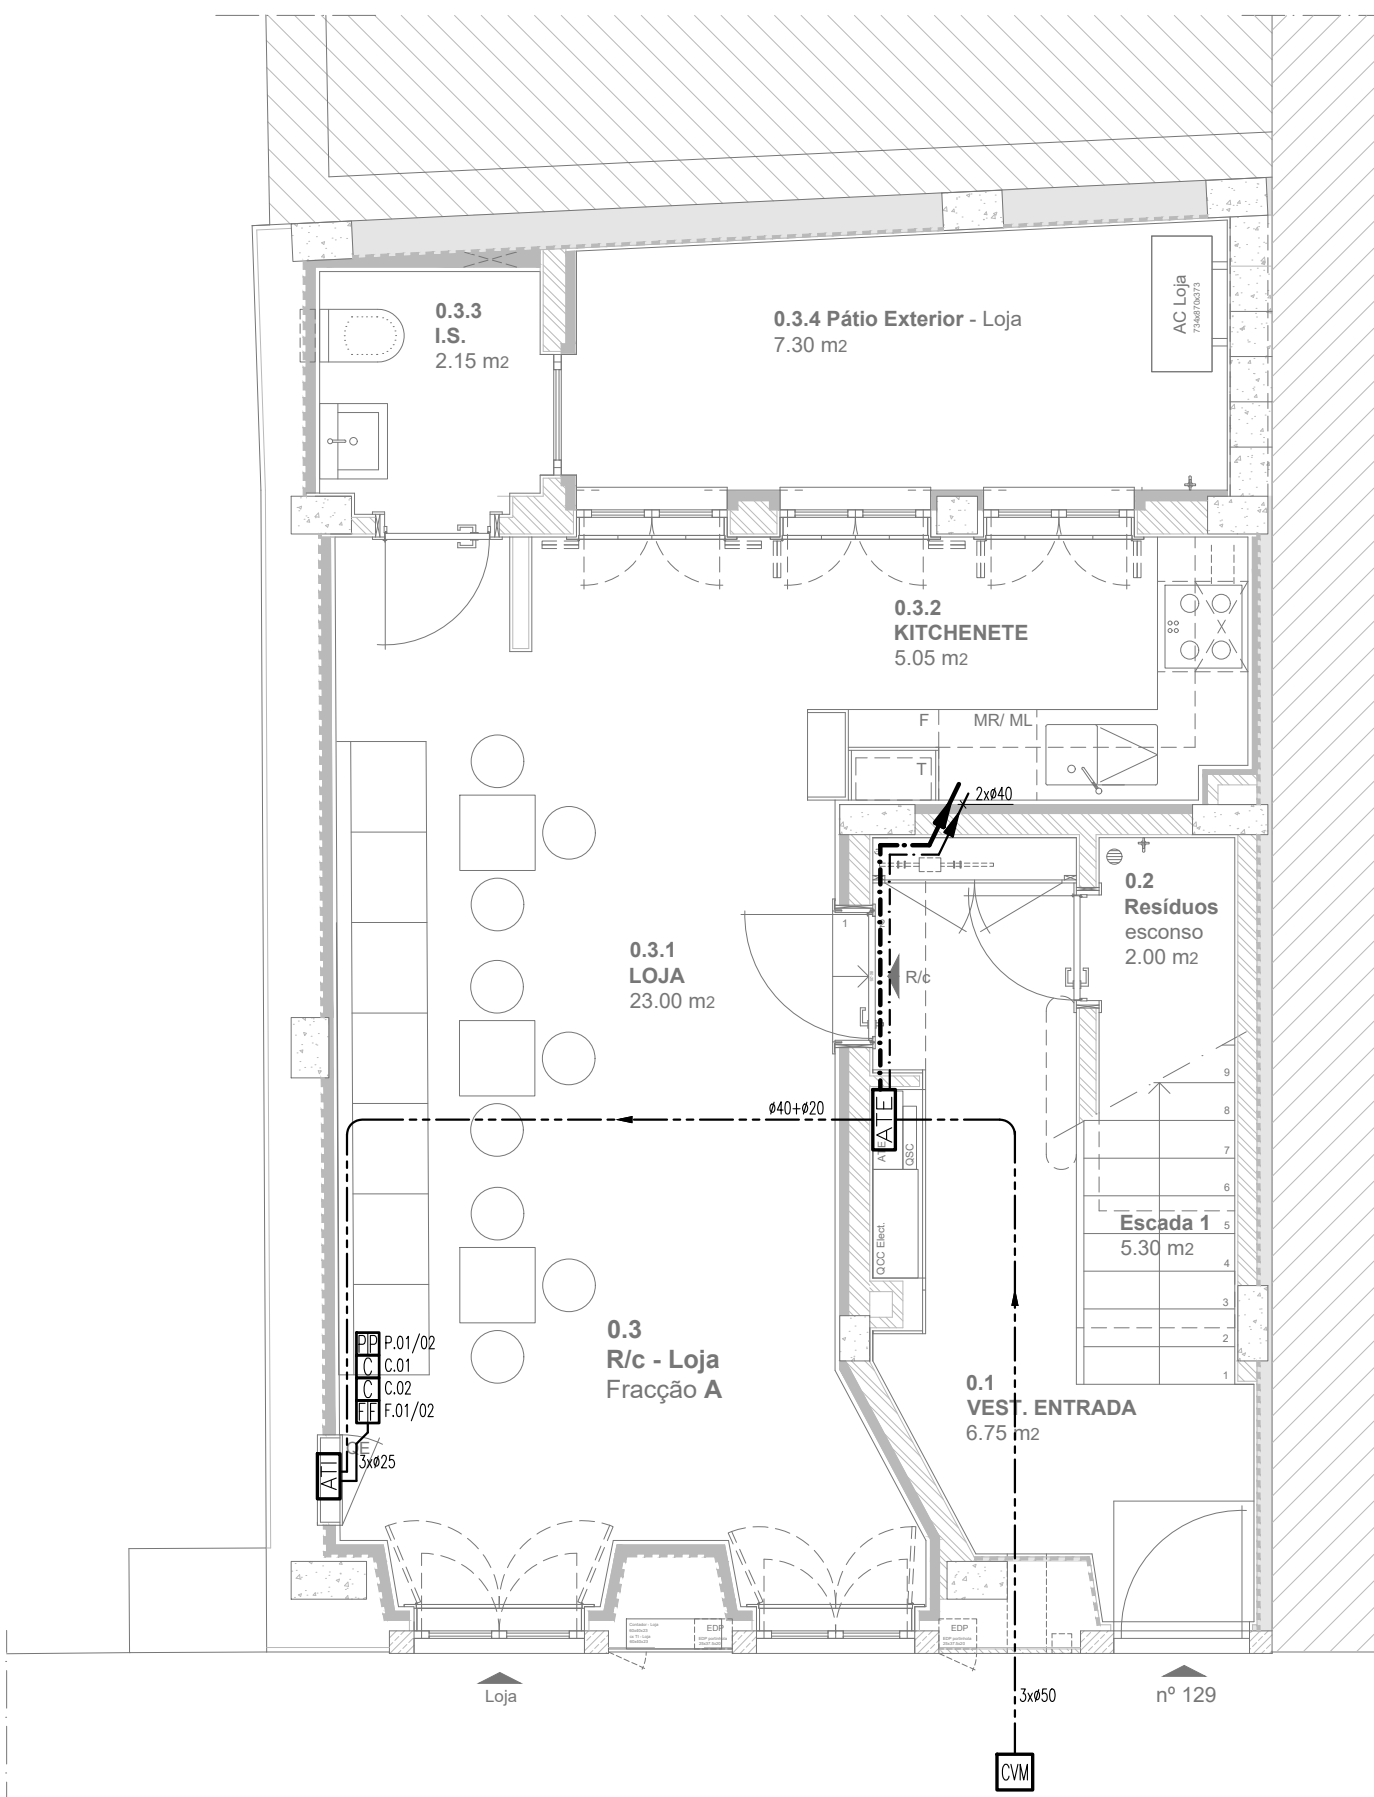

PLANTA DO PISO 0

SIMBOLOGIA	
	Caixa de viação multiperforador.
	Armário de Telecomunicações de Edifícios (ATE).
	Armário de Telecomunicações Individual (ATI).
	Tomada RJ45 Cat. 6E, em caixa tipo I1.
	Tomada coaxial, em caixa tipo I1.
	Tomada de fibra óptica, em caixa tipo I1.

CANALIZAÇÕES	
	Canalização embetida.
	Canalização em braçoadeiras.
	Canalização em esteiras de caminho de cabos.
	Canalização em colza de rodapé.
	Canalização no pavimento.

TIPO DE CAIXAS				
TIPO	LARGURA	ALTURA	PROFUNDIDADE	CAPACIDADE NOMINAL DE LIGAÇÃO DO TERMINAL DE TERRA (mm²)
I1	53	53	50	-
I3	160	80	55	-
C1	250	300	120	2,5

--	--	