


P-22 Página de situación

2222 Referencia

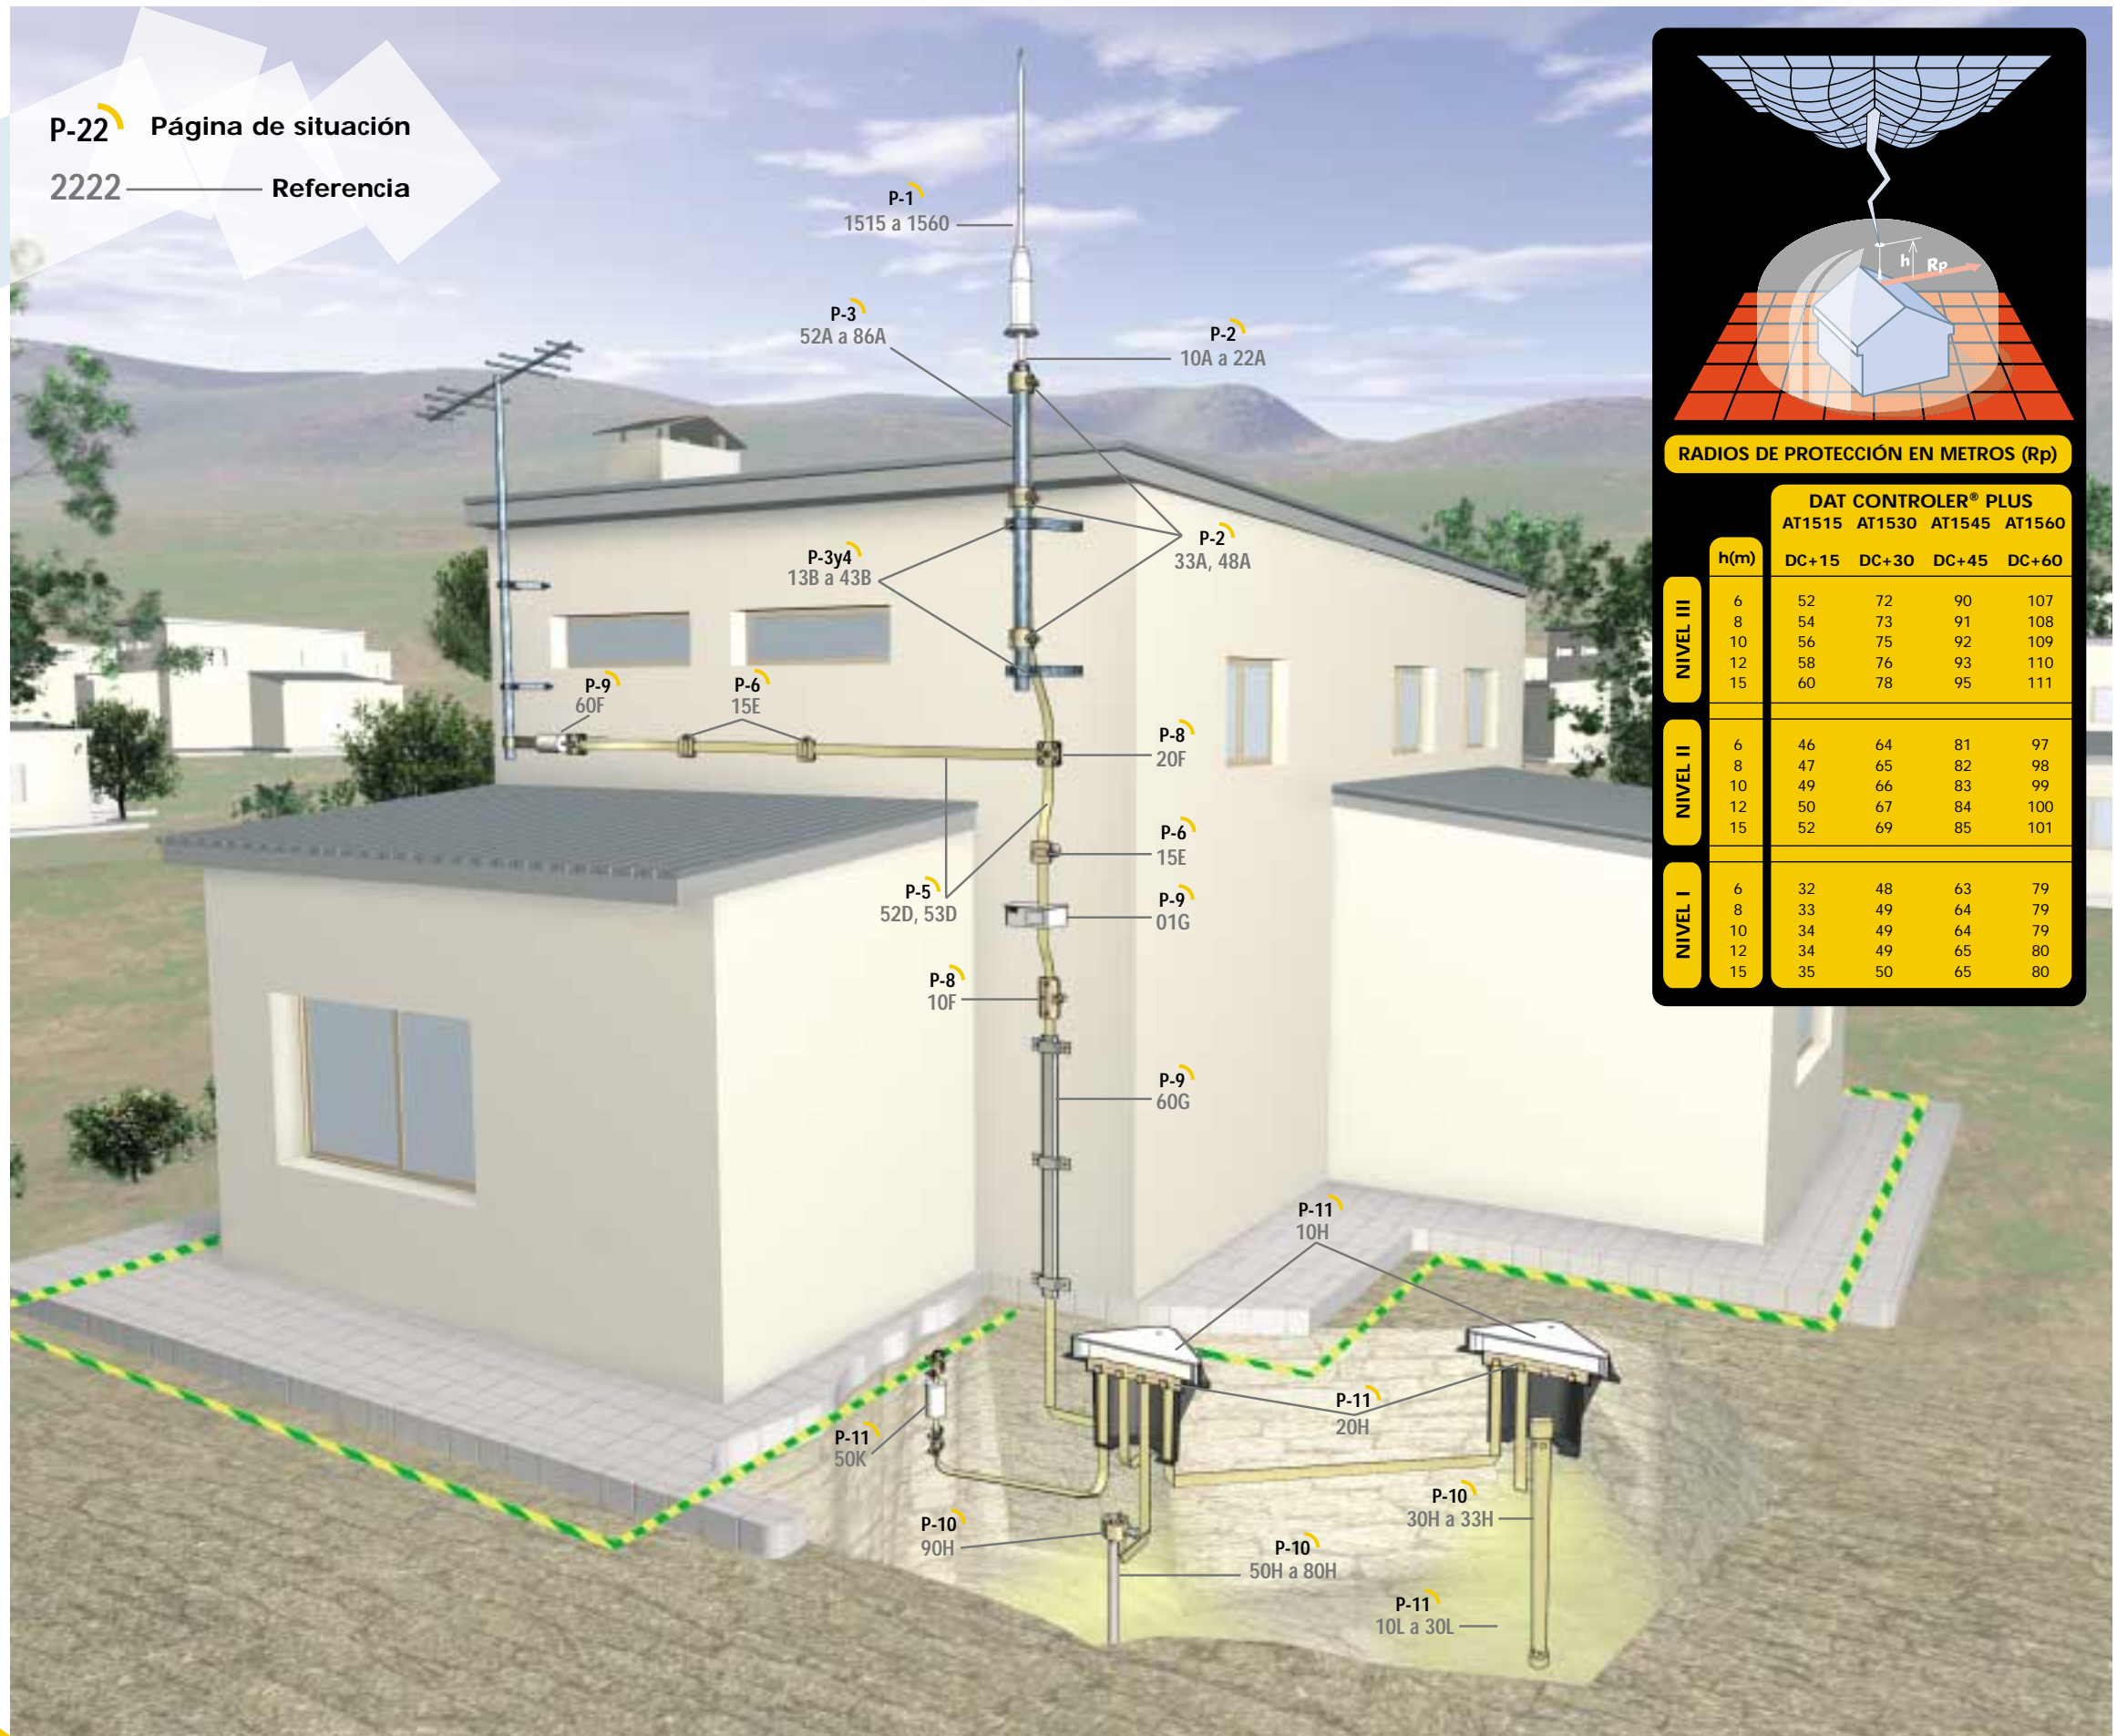

La ilustración no intenta representar una instalación tipo conforme a las normativas en vigor, tan solo pretende mostrar el emplazamiento de cada componente.