




SECCION A-A

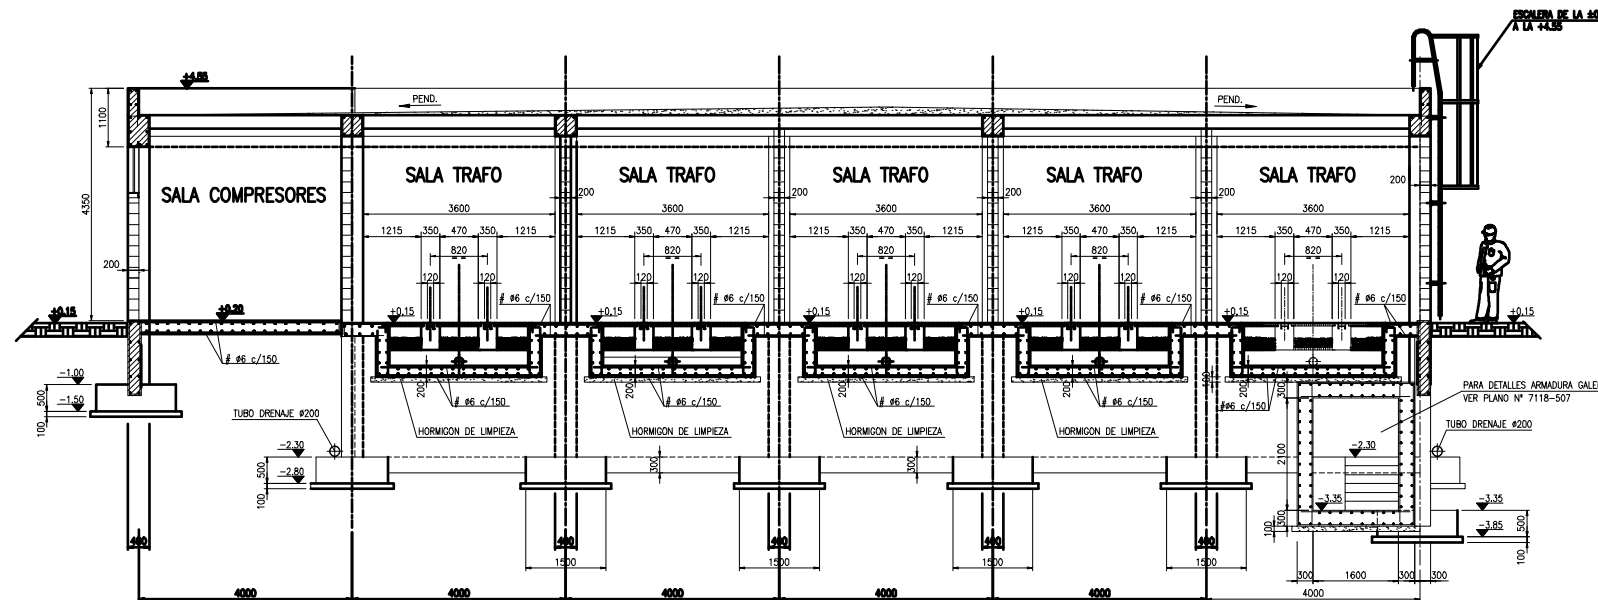

SECCION B-B

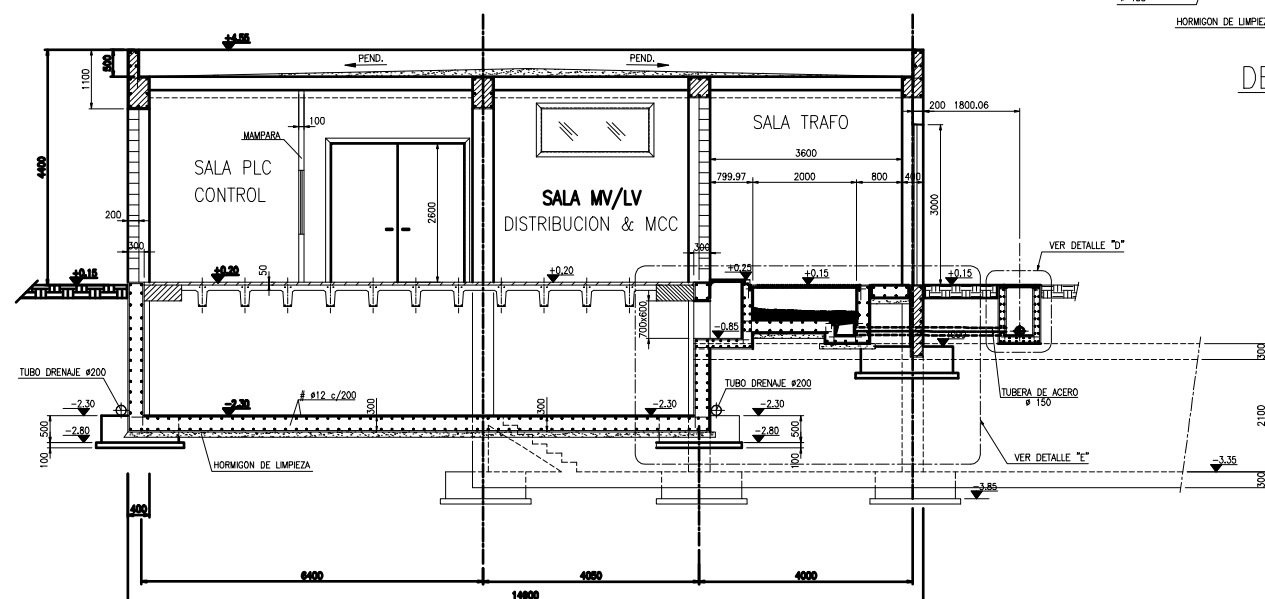


SECCION C-C

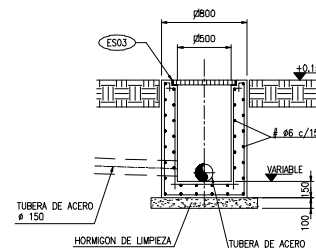

DETALLE D

ESCALA 1:25

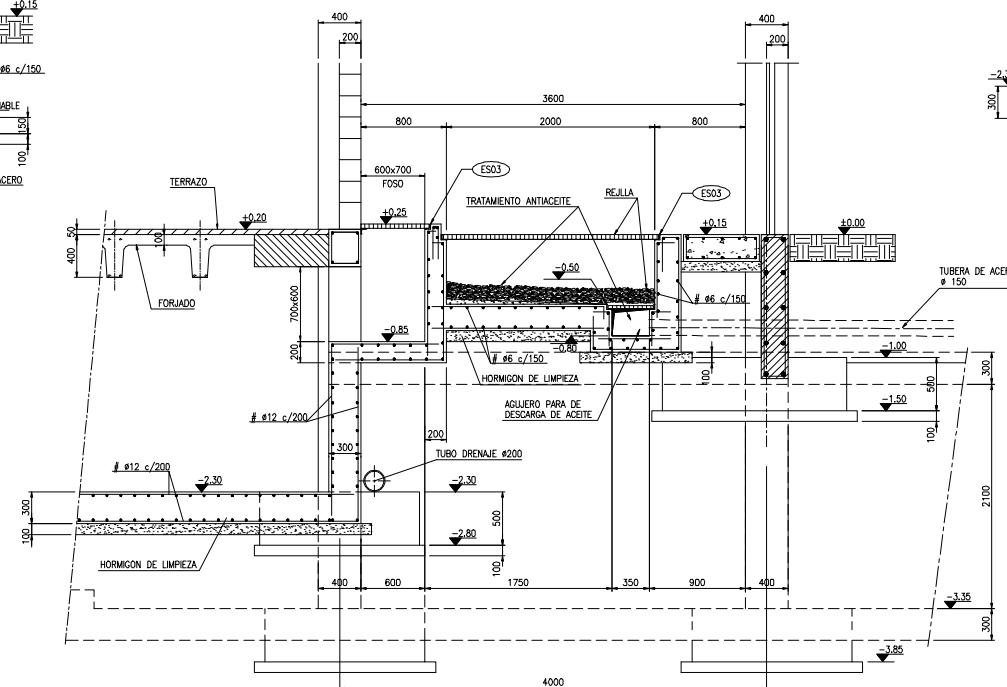


DETALLE E

ESCALA 1:25


DETALLE ESCALERA BAJADA A SOTANO

ESCALA 1:25

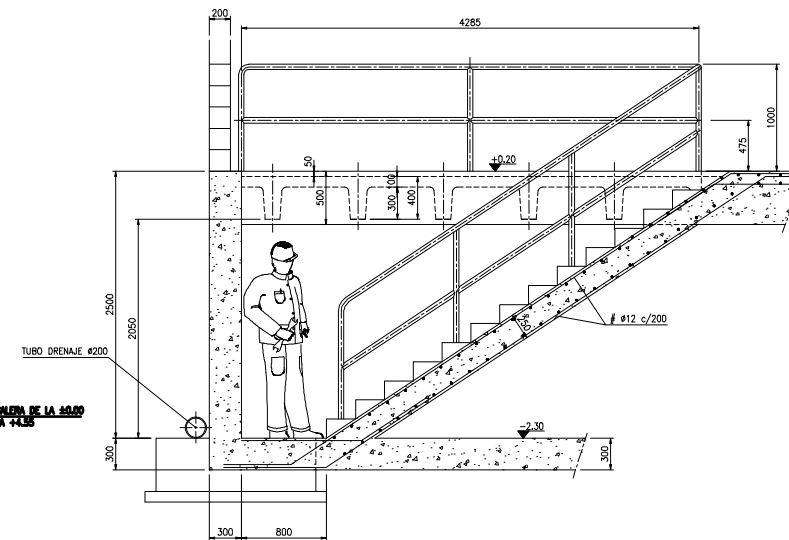

SECCION F-F


ESCALA 1:25

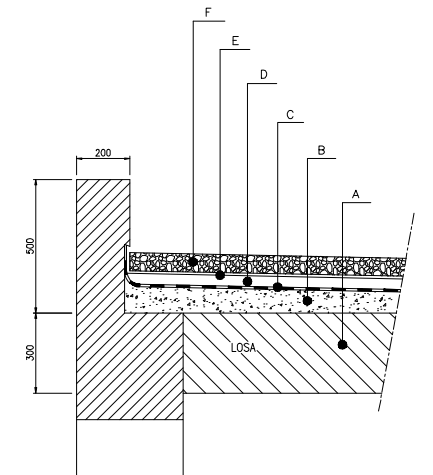

- A. LOSA DE CUBIERTA
- B. HORMIGON DE PENDIENTES ALIGERADO CON ARLITA
- C. LBM-40-FV CON ELASTOMEROS
- D. AISLAMIENTO DE POLIESTIRENO EXTRUIDO DE 5 cms. DE ESPESOR (D=32-35Kg/m3)
- E. LAMINA GEOTEXTIL DE POLIPROPILENO
- F. CANTO RODADO, LAVADO DE GRANULOMETRIA ENTRE 20/30mm


DETALLE CUBIERTA

ESCALA 1:10

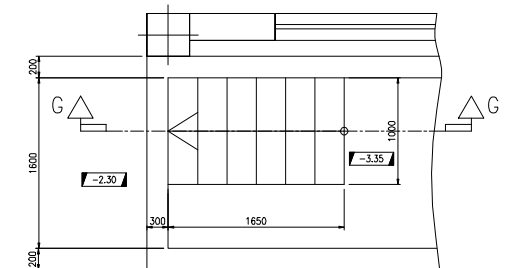

DETALLE ESCALERA BAJADA A GALERIA

ESCALA 1:50

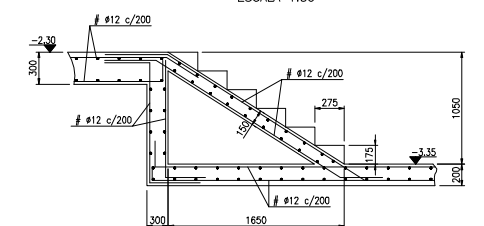

SECCION G-G

ESCALA 1:50