


QUADRO DA GARAGEM COLECTIVA

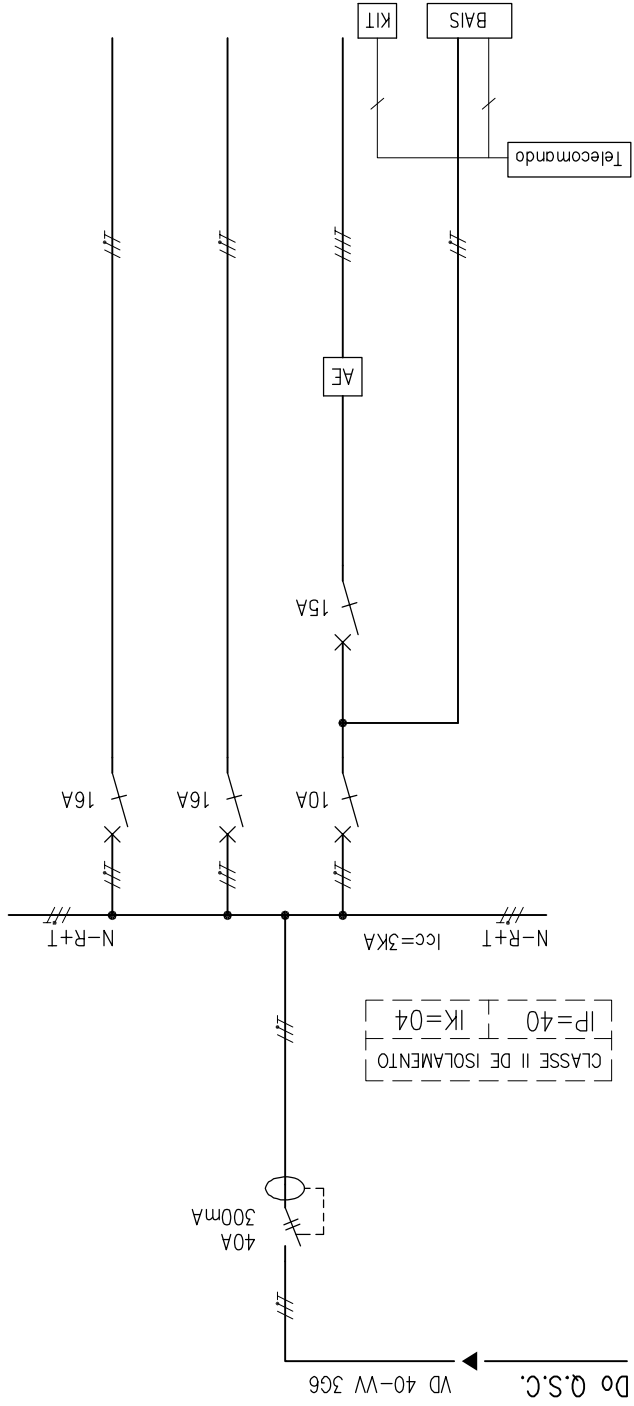

EMERGÊNCIA	ILUMINAÇÃO	PORTÃO ELÉTRICO	BOMBA SUBMERSIVEL	VD16+H07V-R	VD20+H07V-R	4G1,5	3G1,5	VD16+H07V-R	3G2,5
CIRCUITOS COLETIVOS					CIRCUITOS COLETIVOS				