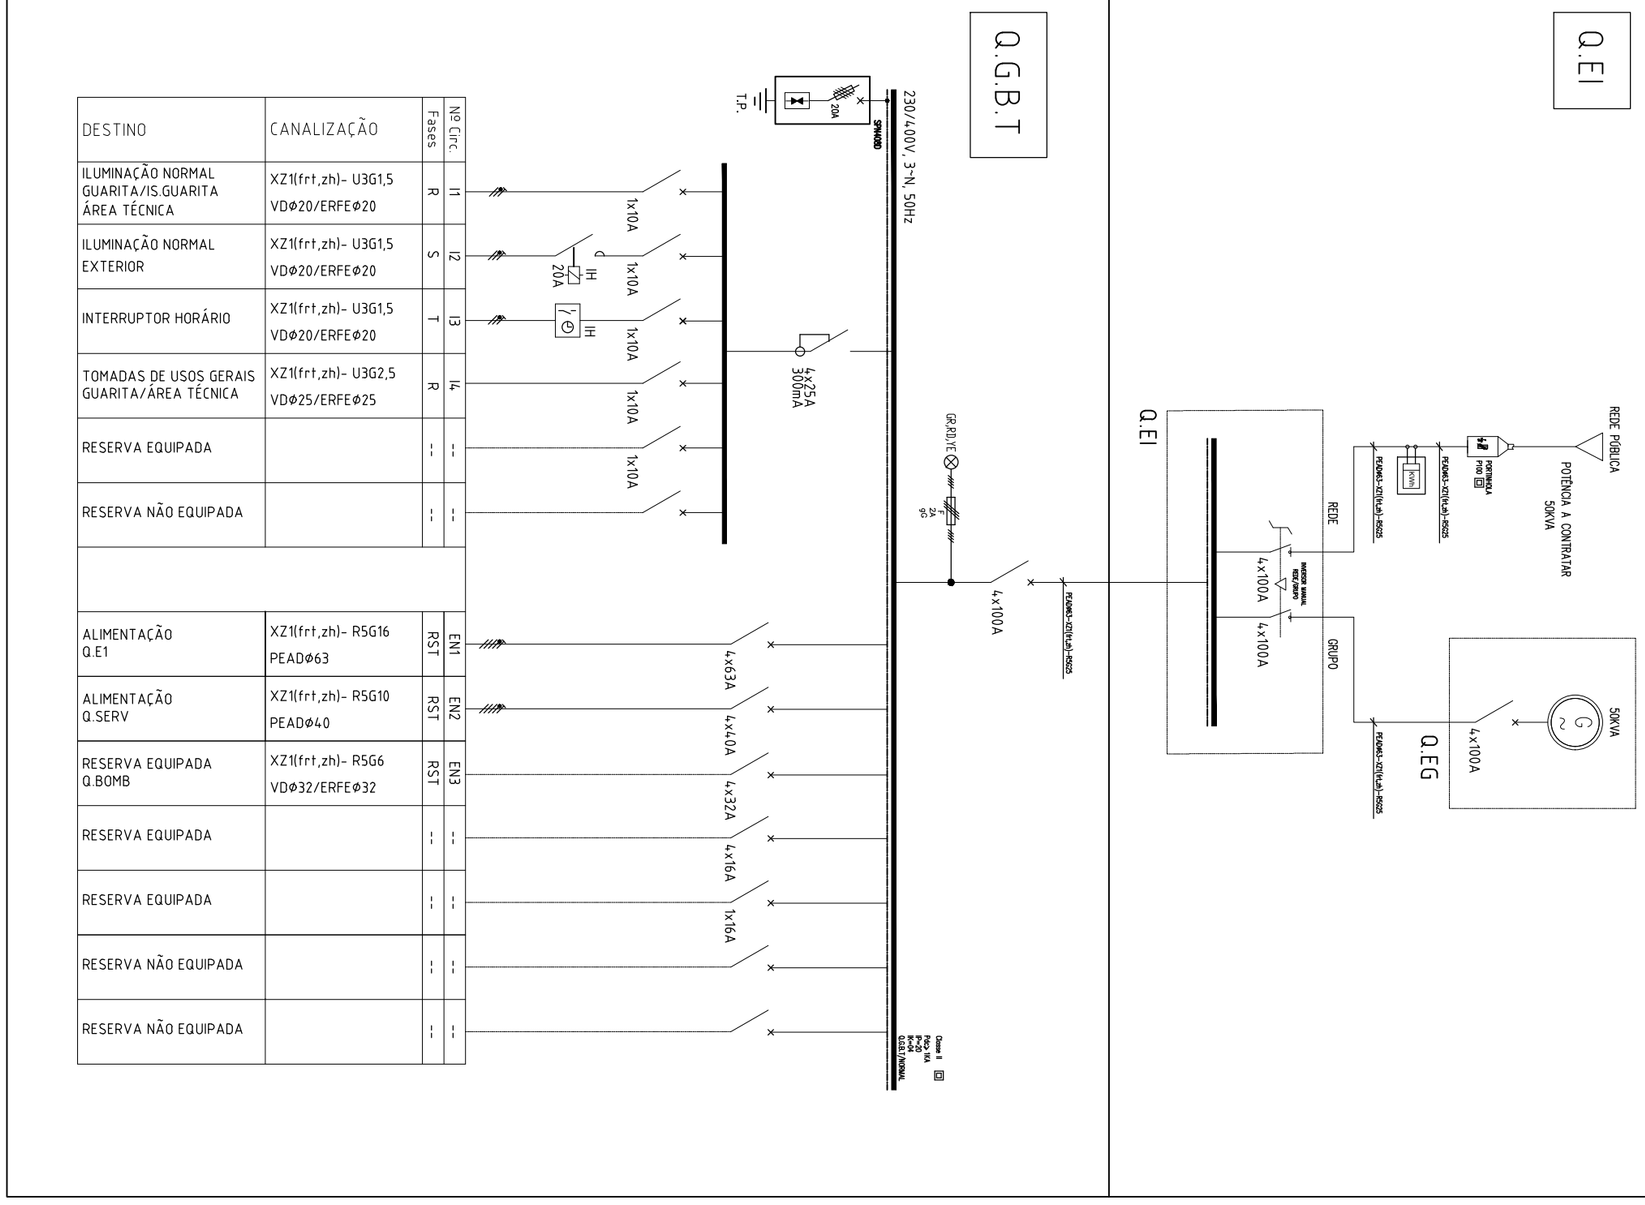

DESTINO	CANALIZAÇÃO	Fases	Nº Circ.	
ILUMINAÇÃO NORMAL GUARITA/IS.GUARITA ÁREA TÉCNICA	XZ1(frt,zh)- U3G1,5 VDØ20/ERFEØ20	R	I1	
ILUMINAÇÃO NORMAL EXTERIOR	XZ1(frt,zh)- U3G1,5 VDØ20/ERFEØ20	S	I2	
INTERRUPTOR HORÁRIO	XZ1(frt,zh)- U3G1,5 VDØ20/ERFEØ20	T	I3	
TOMADAS DE USOS GERAIS GUARITA/ÁREA TÉCNICA	XZ1(frt,zh)- U3G2,5 VDØ25/ERFEØ25	R	I4	
RESERVA EQUIPADA		--	--	
RESERVA NÃO EQUIPADA		--	--	
ALIMENTAÇÃO Q.E1	XZ1(frt,zh)- R5G16 PEADØ63	RST	EN1	
ALIMENTAÇÃO Q.SERV	XZ1(frt,zh)- R5G10 PEADØ40	RST	EN2	
RESERVA EQUIPADA Q.BOMB	XZ1(frt,zh)- R5G6 VDØ32/ERFEØ32	RST	EN3	
RESERVA EQUIPADA		--	--	
RESERVA EQUIPADA		--	--	
RESERVA NÃO EQUIPADA		--	--	
RESERVA NÃO EQUIPADA		--	--	