

DISTRIBUIÇÃO DE ENERGIA EM BT

NOTA: OS CABOS SERÃO ENTERRADOS SEM PROTEÇÃO MECANICA ADICIONAL (TUBOS)

DRAFT_DISTRIBUIÇÃO DE ENERGIA EM BT
01/02/2021


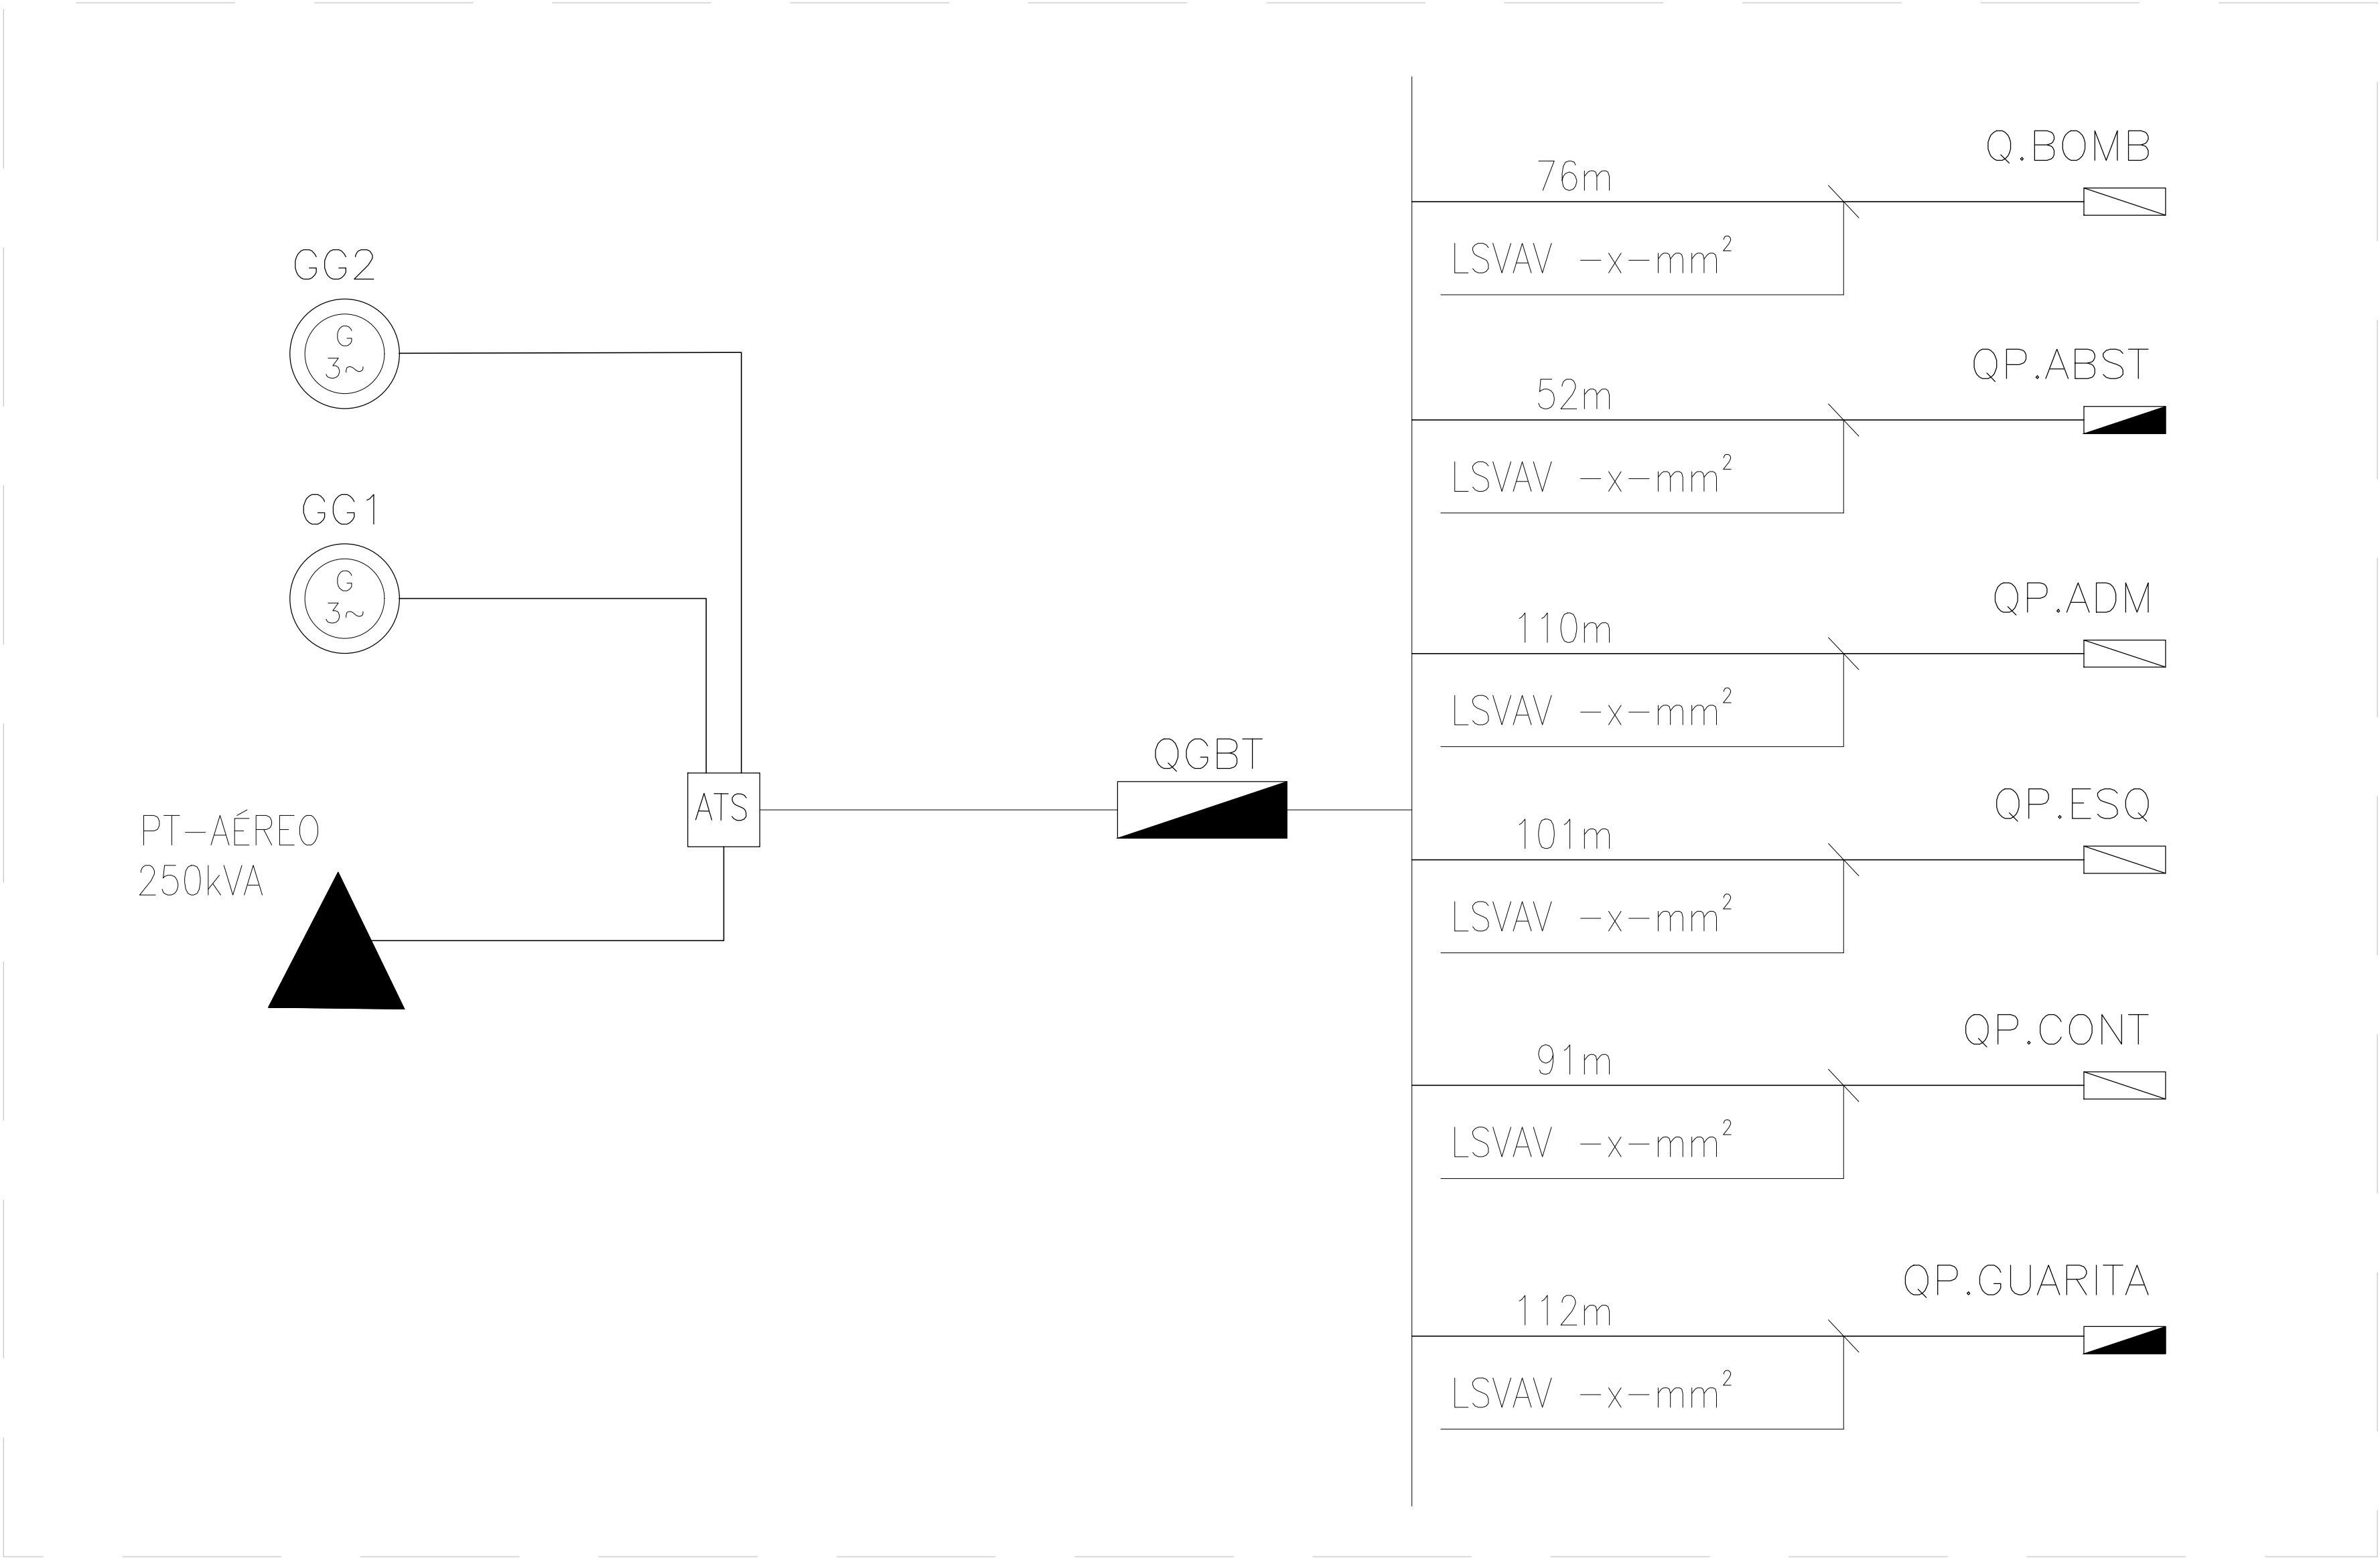


DIAGRAMA DE DISTRIBUIÇÃO EM BT

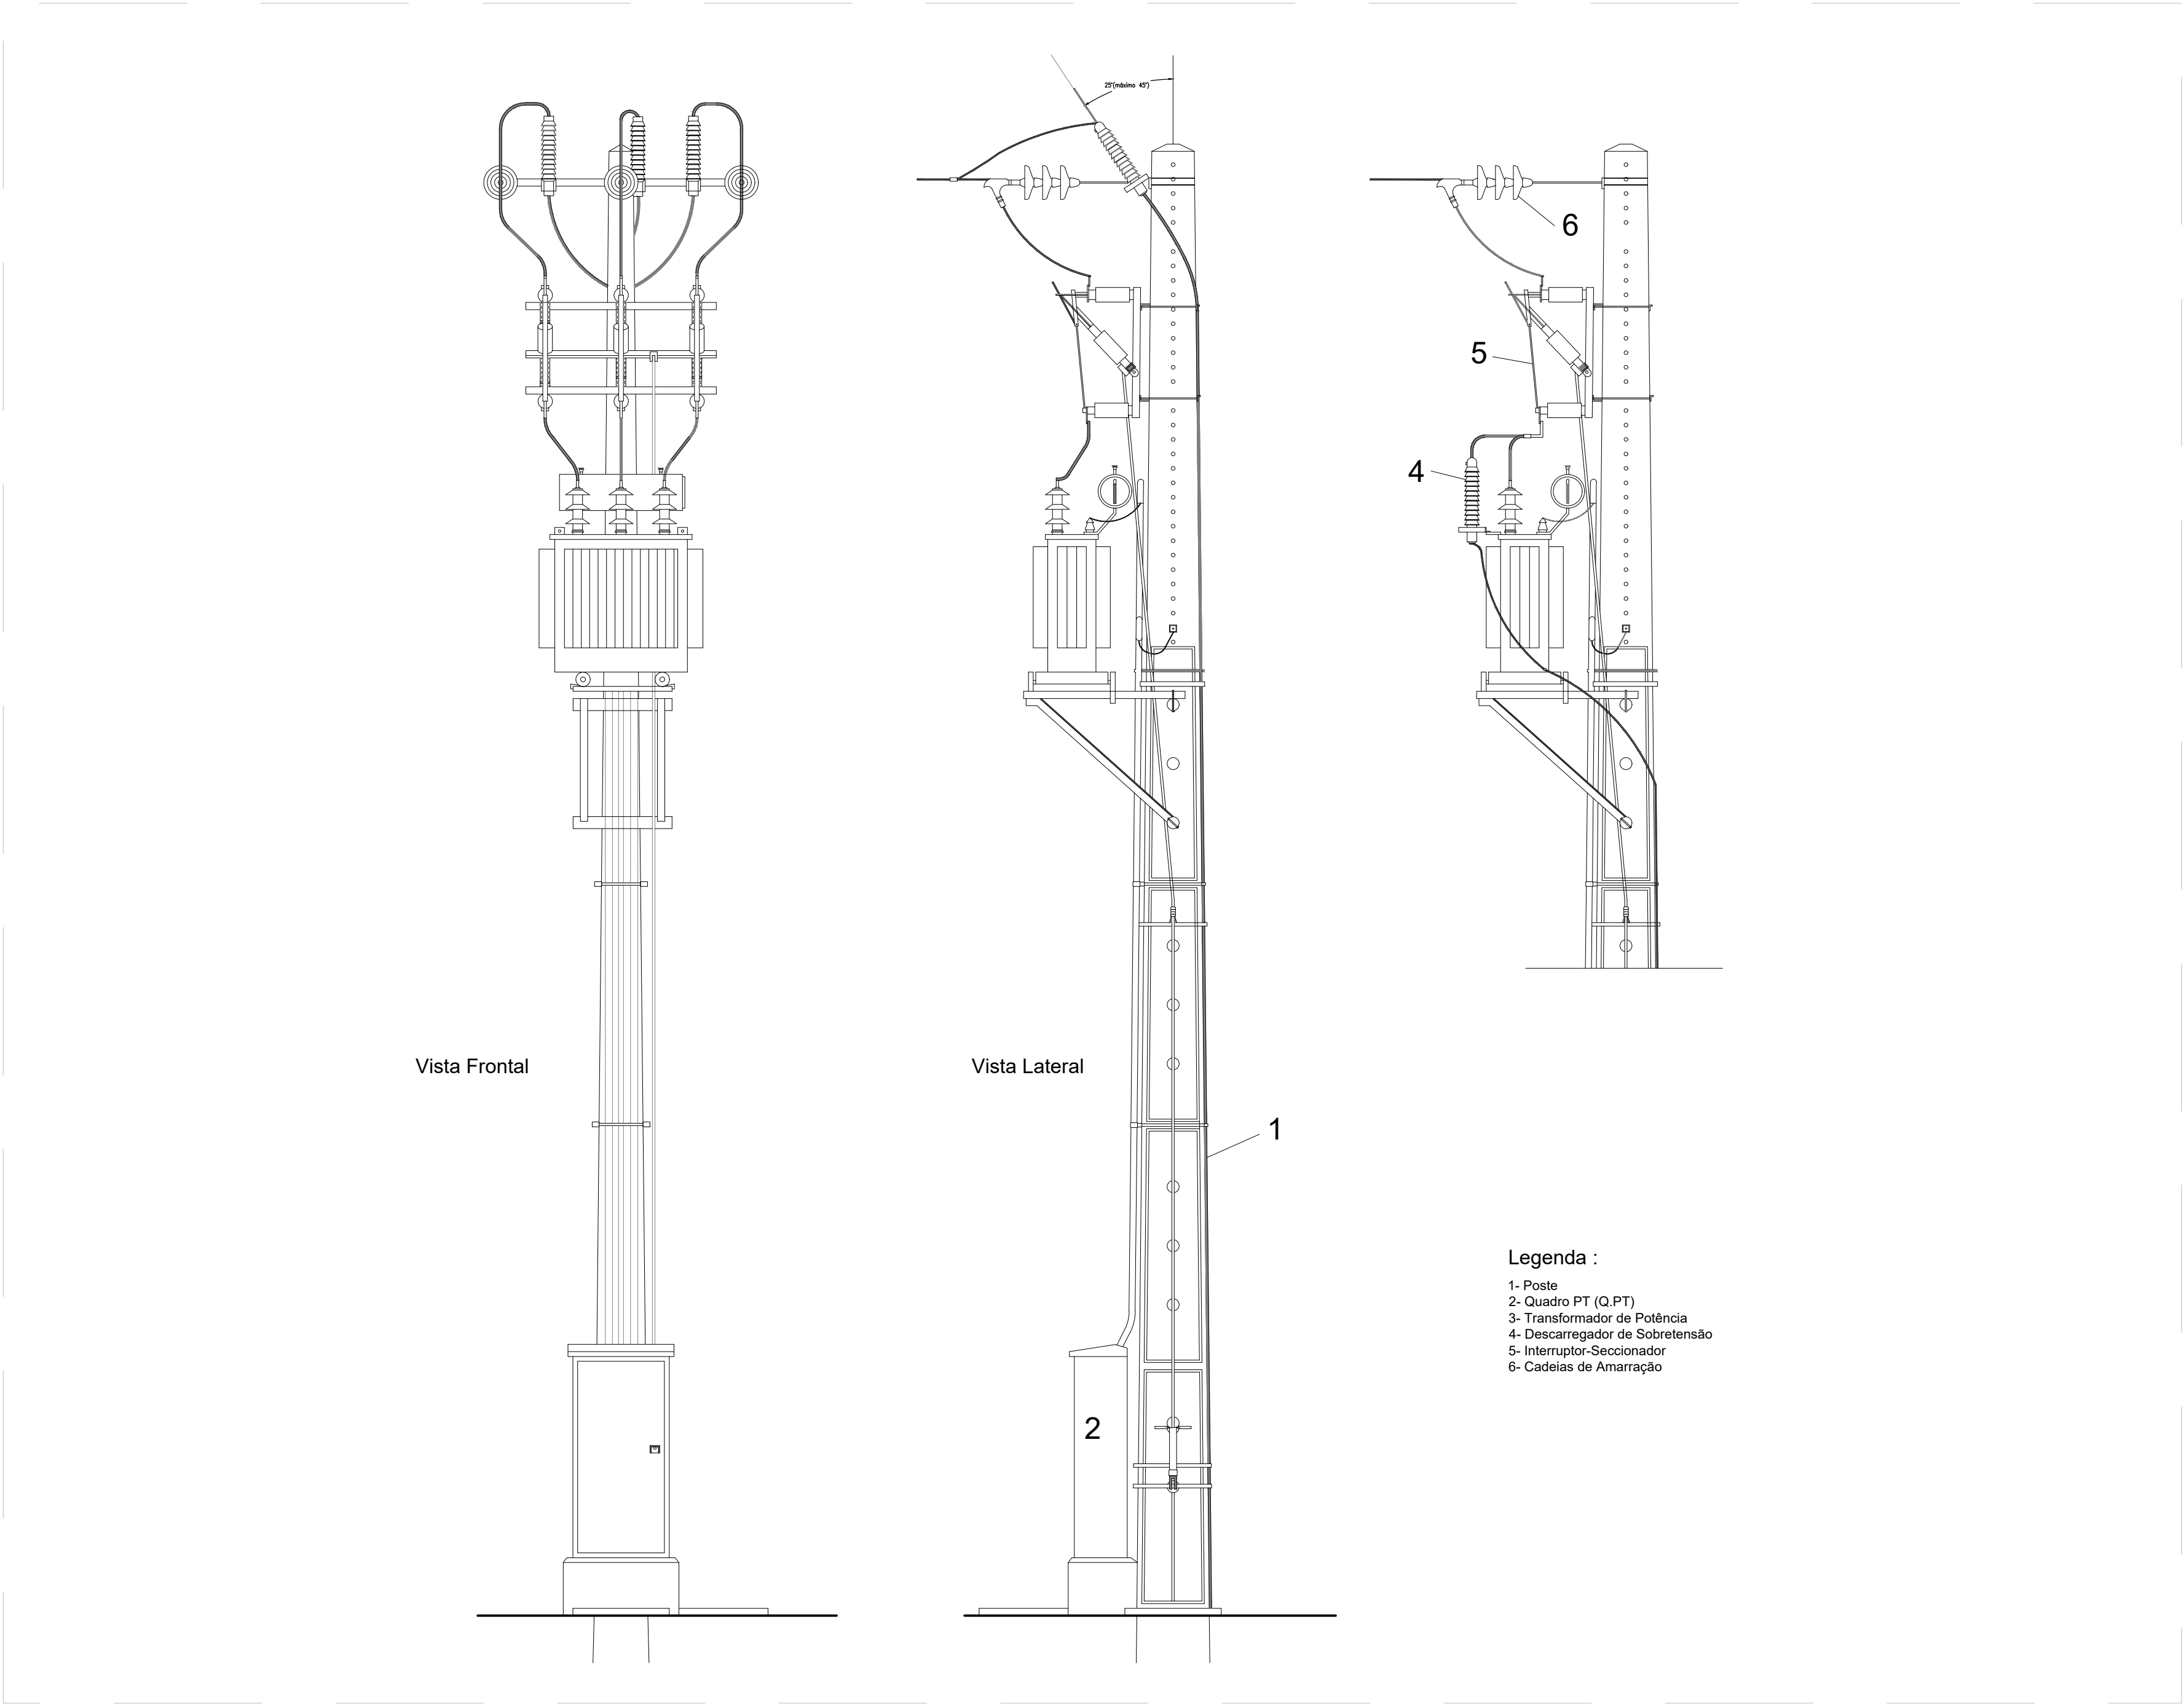

POSTO DE TRANSFORMAÇÃO AÉREO