


## SIMBOLOGIA

Pormenor de Apoio de Betão  
c/ descida p/ ligação subterrânea a PT

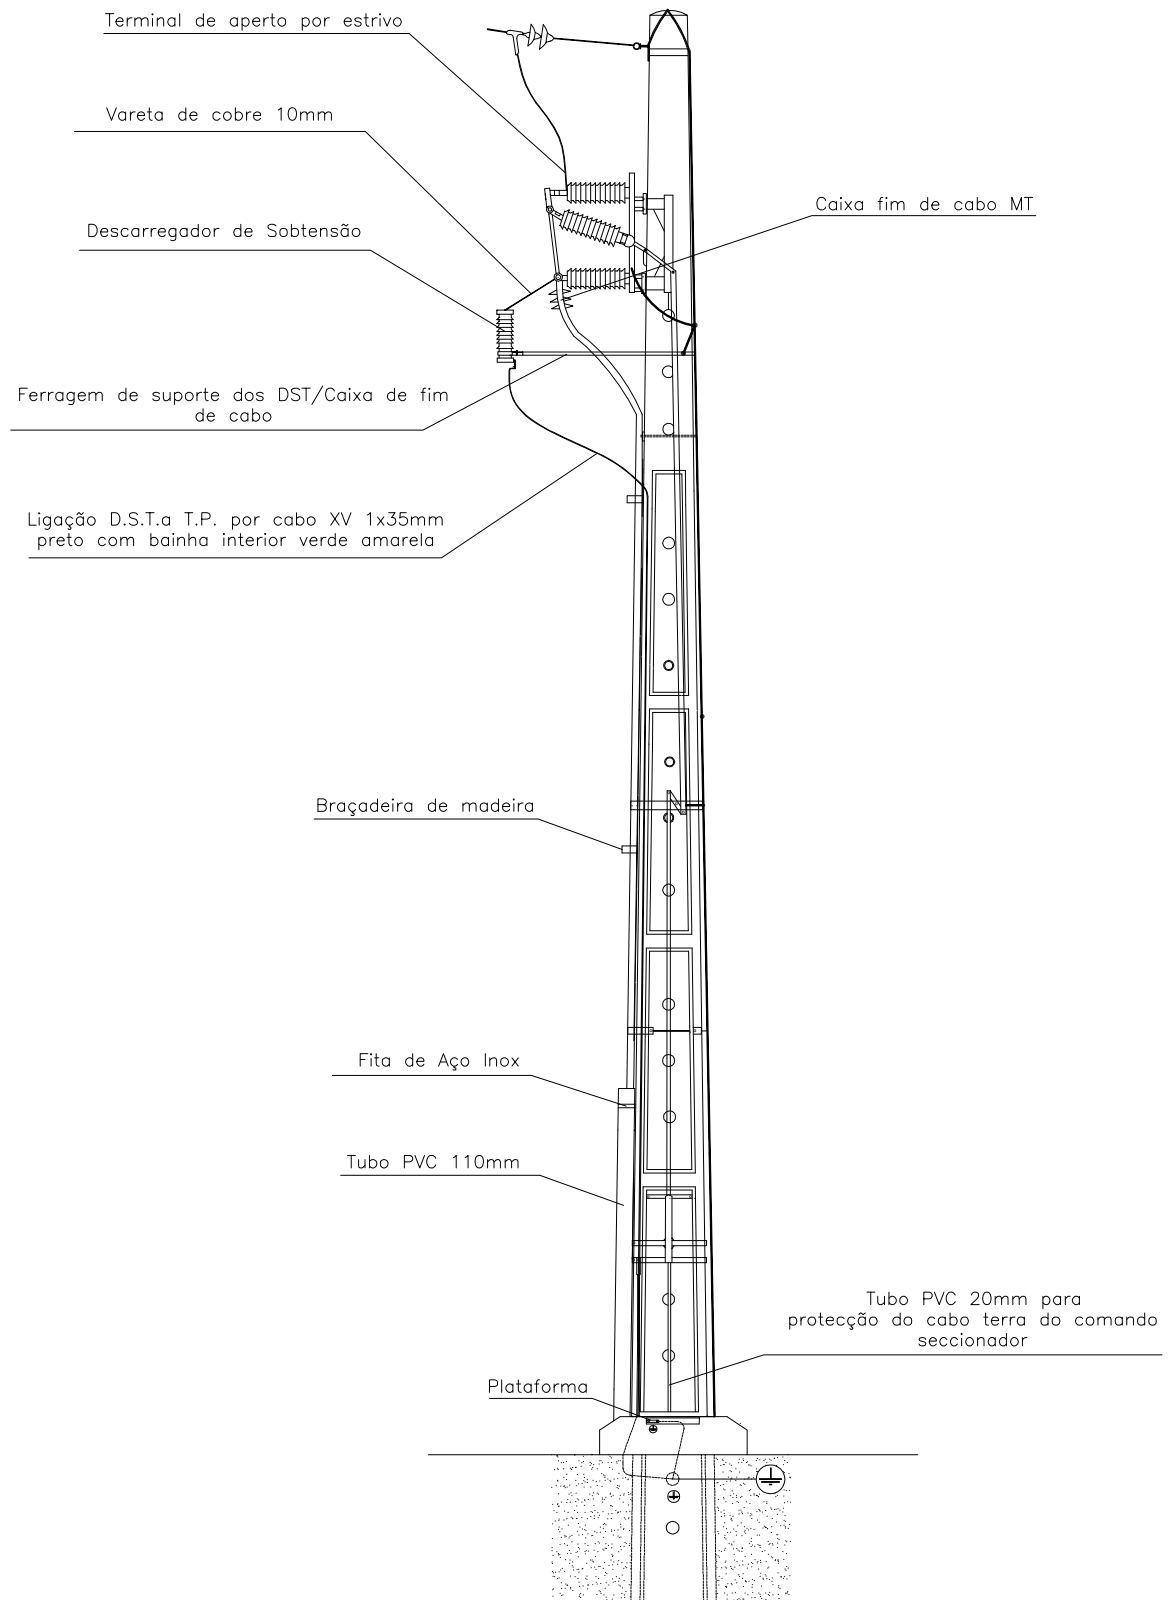

(Sem Escala)